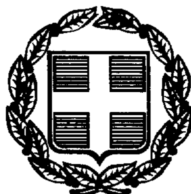

04004552406990004



ΕΦΗΜΕΡΙΣ ΤΗΣ ΚΥΒΕΡΝΗΣΕΩΣ

ΤΗΣ ΕΛΛΗΝΙΚΗΣ ΔΗΜΟΚΡΑΤΙΑΣ

ΤΕΥΧΟΣ ΤΕΤΑΡΤΟ **Αρ. Φύλλου 455**

24 Ιουνίου 1999

ΠΕΡΙΕΧΟΜΕΝΑ

ΑΠΟΦΑΣΕΙΣ

ΑΠΟΦΑΣΕΙΣ

Αριθ. 13980/3153 (1)

Ακύρωση της 43720/65/17.12.1998 απόφασης του Νομάρχη Αθηνών καθώς και της σιωπηρής απόρριψης της από 29.1.99 προσφυγής από το Γενικό Γραμματέα Περιφέρειας Αττικής

Ο ΥΠΟΥΡΓΟΣ
ΠΕΡΙΒΑΛΛΟΝΤΟΣ, ΧΩΡΟΤΑΞΙΑΣ ΚΑΙ ΔΗΜ. ΕΡΓΩΝ

Έχοντας υπόψη:

1. Τις διατάξεις του Ν. Δ/τος της 17.7.1923 «περί σχεδίων πόλεων κλπ» όπως τροποποιήθηκε μεταγενέστερα.

2. Τις διατάξεις του άρθρου 8 του Ν. 3200/1985 «περί διοικητικής αποκεντρώσεως», σε συνδυασμό του άρθρου 18 παρ. 13 του Ν. 2218/94 (ΦΕΚ 90/Α).

3. Τις διατάξεις α) του άρθρου 23 του Ν. 1558/1985 «Κυβέρνηση και Κυβερνητικά Όργανα» (ΦΕΚ 137/Α/ 28.7.1985), β) του άρθρου 9 του Π. Δ/τος 437/1985 «Καθορισμός και ανακατανομή των αρμοδιοτήτων των Υπουργείων» (ΦΕΚ 157/Α).

4. Τις διατάξεις του Π. Δ/τος 183/1986 «Έγκριση τροποποιήσεων σχεδίων πόλεων και καθορισμός όρων και περιορισμών δόμησης από τους Νομάρχες» (ΦΕΚ 70/Α).

5. Τις διατάξεις της παρ. 4 του άρθρου 9 του Ν. 1892/90.

6. Την αριθ. 62556/5073/90, ΦΕΚ 701 Δ' Απόφαση Υπουργού ΠΕΧΩΔΕ.

7. Την σιωπηρή απόρριψη της από 29.1.99 προσφυγής των Γ. Βασιλακοπούλου και Μ. Χατζηχριστόφα από το Γενικό Γραμματέα Περιφέρειας Αττικής.

8. Την εμπρόθεσμη προσφυγή των Γεωργίας Βασιλακοπούλου κλπ. που περιήλθε στην υπηρεσία μας την 26.4.99 και στρέφεται κατά της παραπάνω αποφάσεως.

Επειδή με την παρούσα προσφυγή προσβάλλεται η σιωπηρή απόρριψη της από 29.1.99 προσφυγής των ιδίων προσφευγόντων από το Γενικό Γραμ. Περιφ. Αττικής, συμπροσβάλλεται και η υπ' αρ. 43720/17.12.98 απόφαση του Νομ. Αθηνών, ως αιτιολογία δε της σιωπηρής απόρριψης θεωρείται η αιτιολογία της νομαρχ. απόφασης (Σ. τ. Ε. 2726/87, 1925/86).

Η πληττόμενη υπ' αριθ. 43720/65/1998 απόφαση Νομάρχη Αθηνών που δημοσιεύτηκε στο ΦΕΚ 1087/31.12. 1998 στο τεύχος Δ', προβλέπει την τροποποίηση του ρυμοτομικού σχεδίου της πόλης των Αθηνών στα Ο.Τ. 73-74, περ. 70 α) με την κατάργηση τμήματος της οδού Ξιφίου και χαρακτηρισμό της σαν χώρο σχολείου και β) πεζοδρόμηση του υπολοίπου τμήματος της.

Σύμφωνα με το αρ. πρωτ. 3880/1708/22.4.1999 έγγραφο της Δ/νσης Πολεοδομικού Σχεδιασμού ο όλος σχολικός χώρος βλέπει στην οδό Χαρ. Τρικούπη η οποία περιλαμβάνεται στους άξονες του βασικού Οδικού Δικτύου που προσδιορίστηκαν με την αριθ. 62556/5073/90, ΦΕΚ 701 Δ', Απόφαση Υπουργού ΠΕΧΩΔΕ σε εκτέλεση του άρθρου 99 παρ. 4 του Νόμου 1892/90 (ΦΕΚ 101 Α').

Επειδή κατά τις διατάξεις της παρ. 3 του ως άνω Νόμου «Η τροποποίηση εγκεκριμένου ρυμοτομικού σχεδίου, ο καθορισμός ή τροποποίηση όρων και περιορισμών δόμησης, ο καθορισμός χρήσεων γης, εκατέρωθεν των αξόνων του βασικού οδικού δικτύου των νομών Αττικής και Θεσσαλονίκης εγκρίνονται με προεδρικό Διάταγμα, που εκδίδεται με πρόταση του Υπουργού ΠΕΧΩΔΕ κατά την διαδικασία του Ν.Δ. της 17.7.1923 «περί σχεδίων πόλεων κλπ», προκύπτει ότι η προσβαλλομένη ως άνω απόφαση του Νομάρχη Αθήνας εξεδόθη από αναρμόδιο όργανο και πρέπει να ακυρωθεί.

Επειδή μετά τα παραπάνω πρέπει να γίνει δεκτή η προσφυγή των Γεωργίας Βασιλακοπούλου και Μελπομένης Χατζηχριστόφα, γιατί διαπιστώθηκε παράβαση νόμου, αποφασίζουμε:

1. Ακυρώνεται σύμφωνα με το σκεπτικό η αριθ. 43720/ 65/1998 (ΦΕΚ 1087/Δ'/ 31.12.1998) απόφαση Νομάρχη Αθηνών καθώς και η σιωπηρή απόρριψη από το Γενικό Γραμ. Περιφ. Αττικής της από 29.1.99 προσφυγής των Γ. Βασιλακοπούλου και Μ. Χατζηχριστόφα κατά της Νομαρχιακής αυτής απόφασης.

2. Γίνεται δεκτή η προσφυγή των Γ. Βασιλακοπούλου και Μ. Χατζηχριστόφα.

Η απόφαση αυτή να δημοσιευθεί στην Εφημερίδα της Κυβερνήσεως.

Αθήνα, 23 Ιουνίου 1999

Ο ΥΠΟΥΡΓΟΣ

ΚΩΣΤΑΣ ΛΑΛΙΩΤΗΣ

Αριθ. Ε.Β. 2738 (2)

Καθορισμός χρήσης παραχωρημένου ακινήτου στο αγ/μα Βατερού Ν. Κοζάνης.

Ο ΝΟΜΑΡΧΗΣ ΚΟΖΑΝΗΣ

Έχοντας υπόψη:

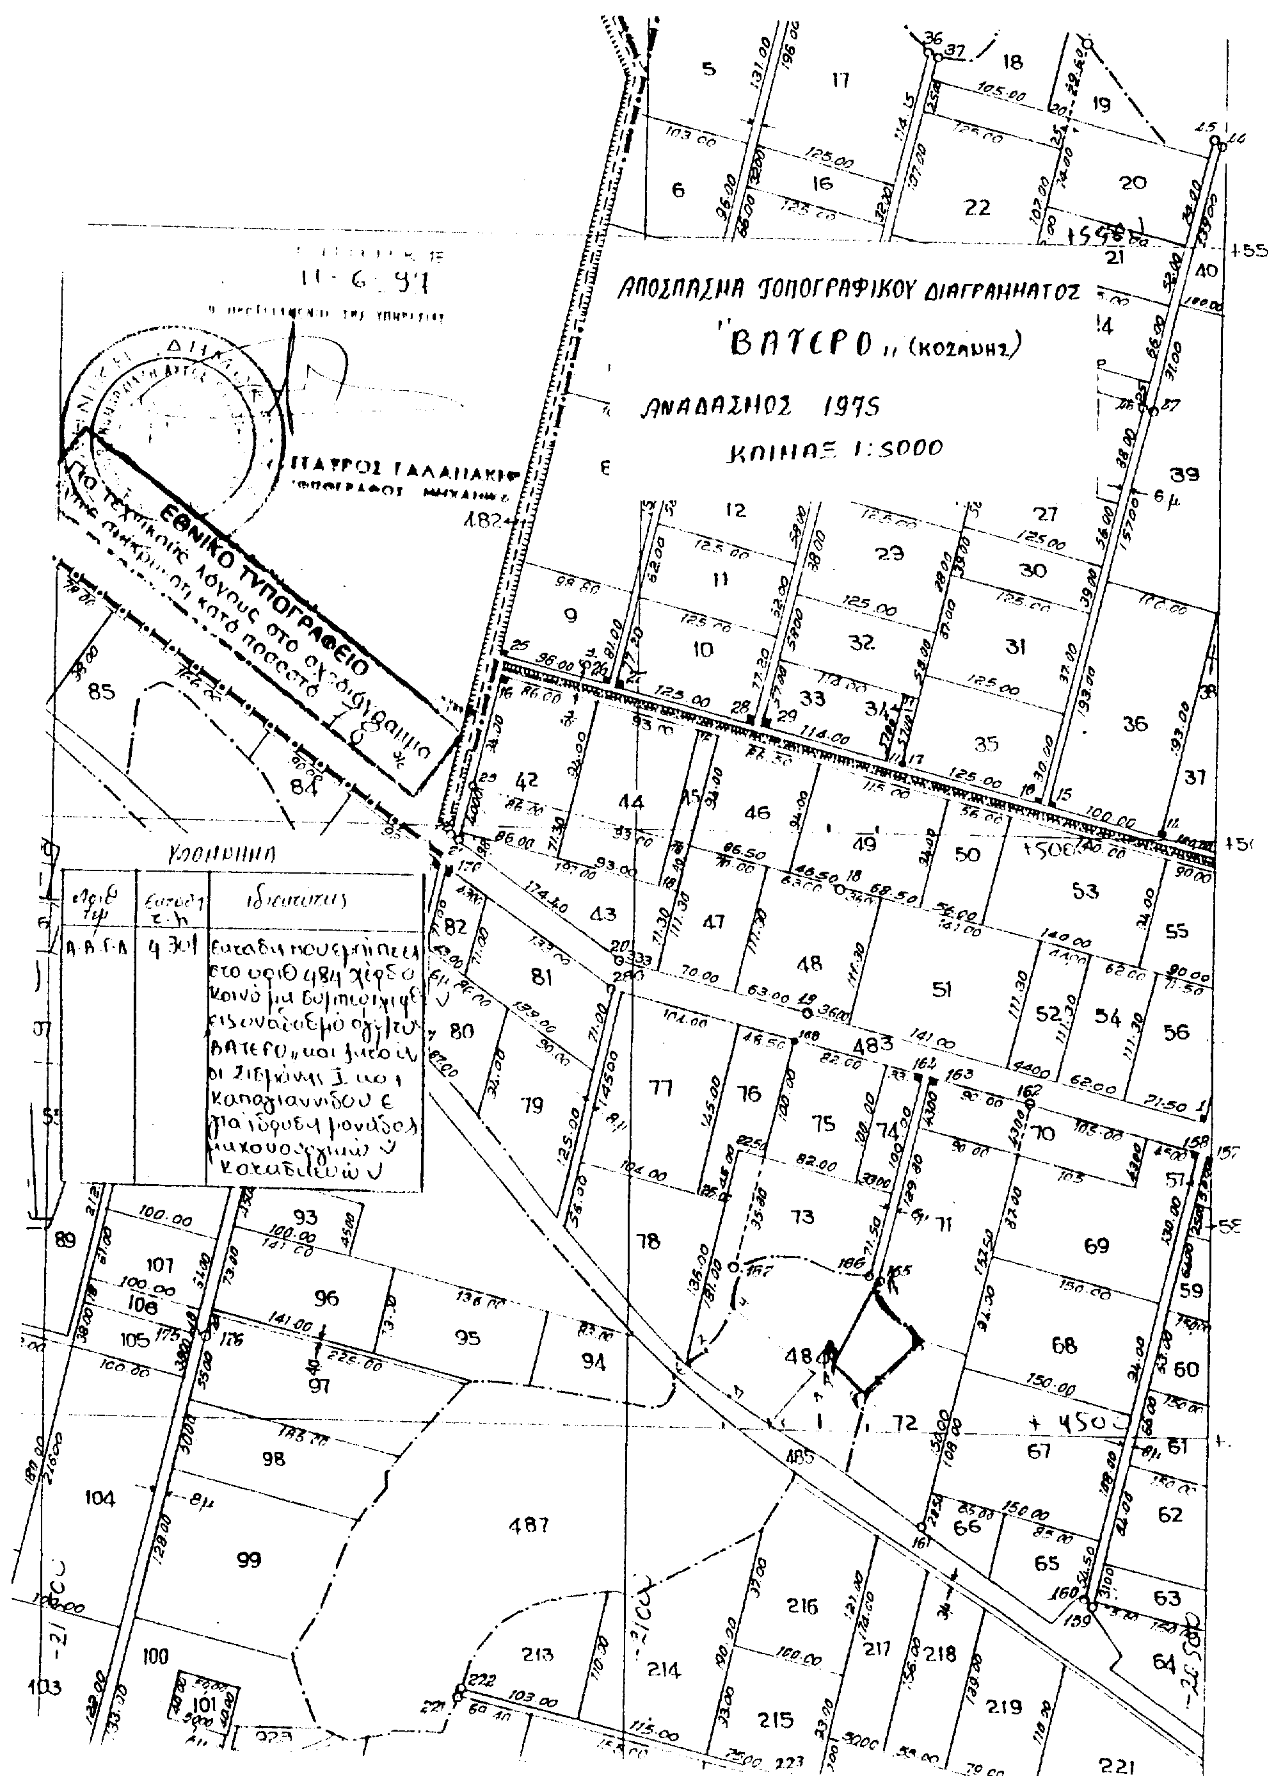
1. Το Ν. 1512/11.1.1985 (ΦΕΚ 4Α) για την τροποποίηση και συμπλήρωση πολεοδομικών διατάξεων κλπ και ειδικότερα το άρθρο 3 παρ. 1 αυτού.
2. Το Ν. 1337/12.3.1983 (ΦΕΚ 33Δ/14.3.83 για την επέκταση πολεοδομικών σχεδίων.
3. Το Ν. 360/1976 για την χωροταξία και το Περιβάλλον.
4. Το Ν. 1032/1980 για τη σύσταση του Υπ. Χοπ.
5. Την αρ. 4/97 αποφ. του Κ.Σ. Βατερού.
6. Την αρ. 3279/4.6.99 Γνωμοδότηση προσδιορισμού χρήσης γης η οποία εξεδόθη από το τμήμα Πολεοδομία Κοζάνης.
7. Το αρ. 124332/16.12.97 έγγραφο του Υπουργείου Γεωργίας (τμήμα Γ και Κ Απ/σης), αποφασίζουμε:

Καθορίζουμε σαν χρήση γης την λειτουργία που γενικά εξυπηρετεί την ίδρυση μονάδας μηχανουργικών κατασκευών από την Ι. Σισμάνης - Ε. Καπαγιαννίδου Ο.Ε. στο υπόψη τεμάχιο με στοιχεία, ΑΒΓΔΑ έκτασης 4031 τμ το οποίο εμπίπτει στο αρ. 484 χερσό κοινό τεμάχιο μή συμπεριληφθεί στον αναδασμό αγ/τος Βατερού 1975, όπως αυτό απεικονίζεται στο αναπόσπαστος με την παρούσα θεωρημένο τοπογραφικό διάγραμμα του τμήματος τοπογραφίας Κοζάνης.

Κοζάνη, 9 Ιουνίου 1999

Ο Νομάρχης

ΠΑΣΧ. ΜΗΤΛΙΑΓΚΑΣ


ΑΠΟΣΠΑΣΜΑ ΤΟΠΟΓΡΑΦΙΚΟΥ ΔΙΑΓΡΑΜΜΑΤΟΣ
"ΒΑΤΕΡΟ" (ΚΟΖΑΝΗΣ)
ΑΝΑΔΑΣΜΟΣ 1975
ΚΛΙΜΑΞ 1:5000
ΕΘΝΙΚΟ ΤΥΠΟΓΡΑΦΕΙΟ
Για τεχνικούς λόγους στο σχεδιάγραμμα
έγινε σμίκρυνση κατά ποσοστό

ΕΘΝΙΚΟ ΤΥΠΟΓΡΑΦΕΙΟ

ΕΦΗΜΕΡΙΔΑ ΤΗΣ ΚΥΒΕΡΝΗΣΕΩΣ

ΚΑΠΟΔΙΣΤΡΙΟΥ 34 * ΑΘΗΝΑ 104 32 * TELEX 223211 YPET GR * FAX 52 34 312
ΗΛΕΚΤΡΟΝΙΚΗ ΔΙΕΥΘΥΝΣΗ: http: www.et.gr
INTERNET: hol.gr
e-mail: nvas @ hol.gr

ΥΠΗΡΕΣΙΕΣ ΕΞΥΠΗΡΕΤΗΣΗΣ ΠΟΛΙΤΩΝ

ΚΕΝΤΡΙΚΗ ΥΠΗΡΕΣΙΑ
Σολωμού 51

Πληροφορίες δημοσιευμάτων Α.Ε. - Ε.Π.Ε.	5225 761 5230 841
Πληροφορίες δημοσιευμάτων λοιπών Φ.Ε.Κ.	5225 713 5249 547
Πώληση Φ.Ε.Κ.	5239 762
Φωτοαντίγραφα παλαιών Φ.Ε.Κ.	5248 141
Βιβλιοθήκη παλαιών Φ.Ε.Κ.	5248 188
Οδηγίες για δημοσιεύματα Α.Ε. - Ε.Π.Ε.	5248 785
Εγγραφή Συνδρομητών Φ.Ε.Κ. και αποστολή Φ.Ε.Κ.	5248 320

ΠΕΡΙΦΕΡΕΙΑΚΑ ΓΡΑΦΕΙΑ
ΠΩΛΗΣΗΣ Φ.Ε.Κ.

ΘΕΣΣΑΛΟΝΙΚΗ Βασ. Όλγας 227 - Τ.Κ. 54100	(031) 423 956
ΠΕΙΡΑΙΑΣ Νικήτα 6-8 Τ.Κ. 185 31	4135 228
ΠΑΤΡΑ Κορίνθου 327 - Τ.Κ. 262 23	(061) 6381 100
ΙΩΑΝΝΙΝΑ Διοικητήριο Τ.Κ. 450 44	(0651) 87215
ΚΟΜΟΤΗΝΗ Δημοκρατίας 1 Τ.Κ. 691 00	(0531) 22 858
ΛΑΡΙΣΑ Διοικητήριο Τ.Κ. 411 10	(041) 597449
ΚΕΡΚΥΡΑ Σαμαρά 13 Τ.Κ. 491 00	(0661) 89 127 / 89 120
ΗΡΑΚΛΕΙΟ Πλ. Ελευθερίας 1, Τ.Κ. 711 10	(081) 396 223
ΛΕΣΒΟΣ Πλ. Κωνσταντινουπόλεως Τ.Κ. 811 00 Μυτιλήνη	(0251) 46 888 / 47 533

ΤΙΜΗ ΦΥΛΛΩΝ ΕΦΗΜΕΡΙΔΟΣ ΤΗΣ ΚΥΒΕΡΝΗΣΕΩΣ	
	- Μέχρι 8 σελίδες 200 δρχ.
	- Από 8 σελίδες και άνω προσαύξηση 100 δρχ. ανά 8σέλιδο ή μέρος αυτού

ΕΤΗΣΙΕΣ ΣΥΝΔΡΟΜΕΣ Φ.Ε.Κ.

Τεύχος	Κ.Α.Ε. Προϋπολογισμού 2531	Κ.Α.Ε. εσόδου υπέρ ΤΑΠΕΤ 3512
Α' (Νόμοι, Π.Δ., Συμβάσεις κ.λπ.)	60.000 δρχ.	3.000 δρχ.
Β' (Υπουργικές αποφάσεις κ.λπ.)	70.000 » .	3.500 » .
Γ' (Διορισμοί, απολύσεις κ.λπ. Δημ. Υπαλλήλων)	15.000 » .	750 » .
Δ' (Απαλλοτριώσεις, πολεοδομία κ.λπ.)	70.000 » .	3.500 » .
Αναπτυξιακών Πράξεων (Τ.Α.Π.Σ.)	30.000 » .	1.500 » .
Ν.Π.Δ.Δ. (Διορισμοί κ.λπ. προσωπικού Ν.Π.Δ.Δ.)	15.000 » .	750 » .
Παράρτημα (Προκηρύξεις θέσεων ΔΕΠ κ.τλ.)	5.000 » .	250 » .
Δελτίο Βιομηχανικής Ιδιοκτησίας (Δ.Ε.Β.Ι.)	10.000 » .	500 » .
Ανωτάτου Ειδικού Δικαστηρίου (Α.Ε.Δ.)	3.000 » .	150 » .
Προκηρύξεων Α.Σ.Ε.Π.	10.000 » .	500 » .
Ανωνύμων Εταιρειών & Ε.Π.Ε.	250.000 » .	12.500 » .
ΓΙΑ ΟΛΑ ΤΑ ΤΕΥΧΗ ΕΚΤΟΣ Α.Ε. & Ε.Π.Ε.	250.000 » .	12.500 » .

* Οι συνδρομές του εσωτερικού προπληρώνονται στα Δημόσια Ταμεία που δίνουν αποδεικτικό είσπραξης (διπλότυπο) το οποίο με τη φροντίδα του ενδιαφερομένου πρέπει να στέλνεται στην Υπηρεσία του Εθνικού Τυπογραφείου.
* Οι συνδρομές του εξωτερικού επιβαρύνονται, πέραν των ανωτέρω αναφερομένων ποσών, με τα ταχυδρομικά τέλη και μπορεί να στέλνονται με επιταγή και σε ανάλογο συνάλλαγμα στο Διευθυντή Διαχείρισης του Εθνικού Τυπογραφείου.
* Η πληρωμή του υπέρ ΤΑΠΕΤ ποσοστού που αντιστοιχεί σε συνδρομές, εισπράττεται από τα Δημόσια Ταμεία.
* Οι συνδρομητές του εξωτερικού μπορούν να στέλνουν το ποσό του ΤΑΠΕΤ μαζί με το ποσό της συνδρομής.
* Οι Νομαρχιακές Αυτοδιοικήσεις, οι Δήμοι, οι Κοινότητες ως και οι επιχειρήσεις αυτών πληρώνουν το μισό χρηματικό ποσό της συνδρομής και ολόκληρο το ποσό υπέρ του ΤΑΠΕΤ.
* Η συνδρομή ισχύει για ένα χρόνο, που αρχίζει την 1η Ιανουαρίου και λήγει την 31η Δεκεμβρίου του ίδιου χρόνου. Δεν εγγράφονται συνδρομητές για μικρότερο χρονικό διάστημα.
* Η εγγραφή ή ανανέωση της συνδρομής πραγματοποιείται το αργότερο μέχρι τον Μάρτιο κάθε έτους.
* Αντίγραφα διπλοτύπων, ταχυδρομικές επιταγές και χρηματικά γραμμάτια δεν γίνονται δεκτά.

Οι υπηρεσίες εξυπηρέτησης των πολιτών λειτουργούν καθημερινά από 08.00' έως 13.00'

(ΑΠΟ ΤΟ ΕΘΝΙΚΟ ΤΥΠΟΓΡΑΦΕΙΟ)